


Prospetto posteriore - Mappa del degrado



Sezione trasversale

INTONACI		MATERIALE LAPIDEO	
	distacco dal supporto murario in pietra		patina biologica e depositi superficiali
	erosione e distacco per dilavamento da supporto murario in pietra		scagliatura, erosione, lacune
	distacco e caduta dal supporto murario in laterizio		rottura e allentamento dei conci di pietra
	lesioni		
	resti d'intonaco graffiato		
	lesioni e distacco per rottura o allentamento del supporto murario		

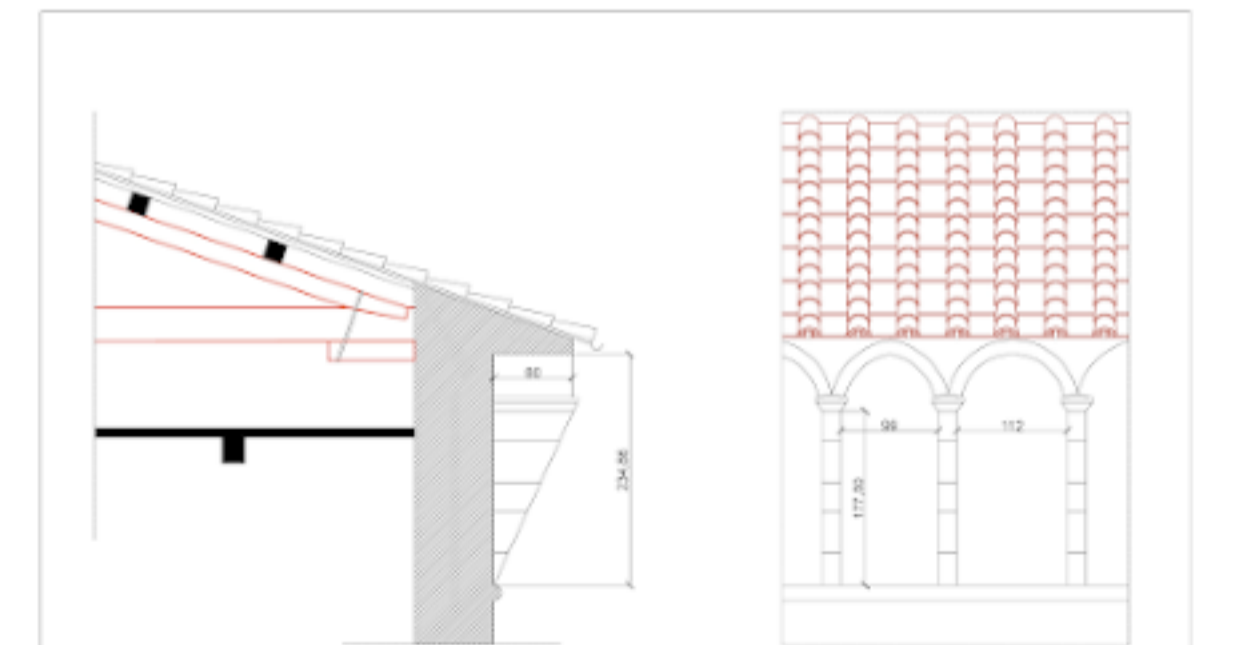

sezione gronda con beccatelli - scala 1:50